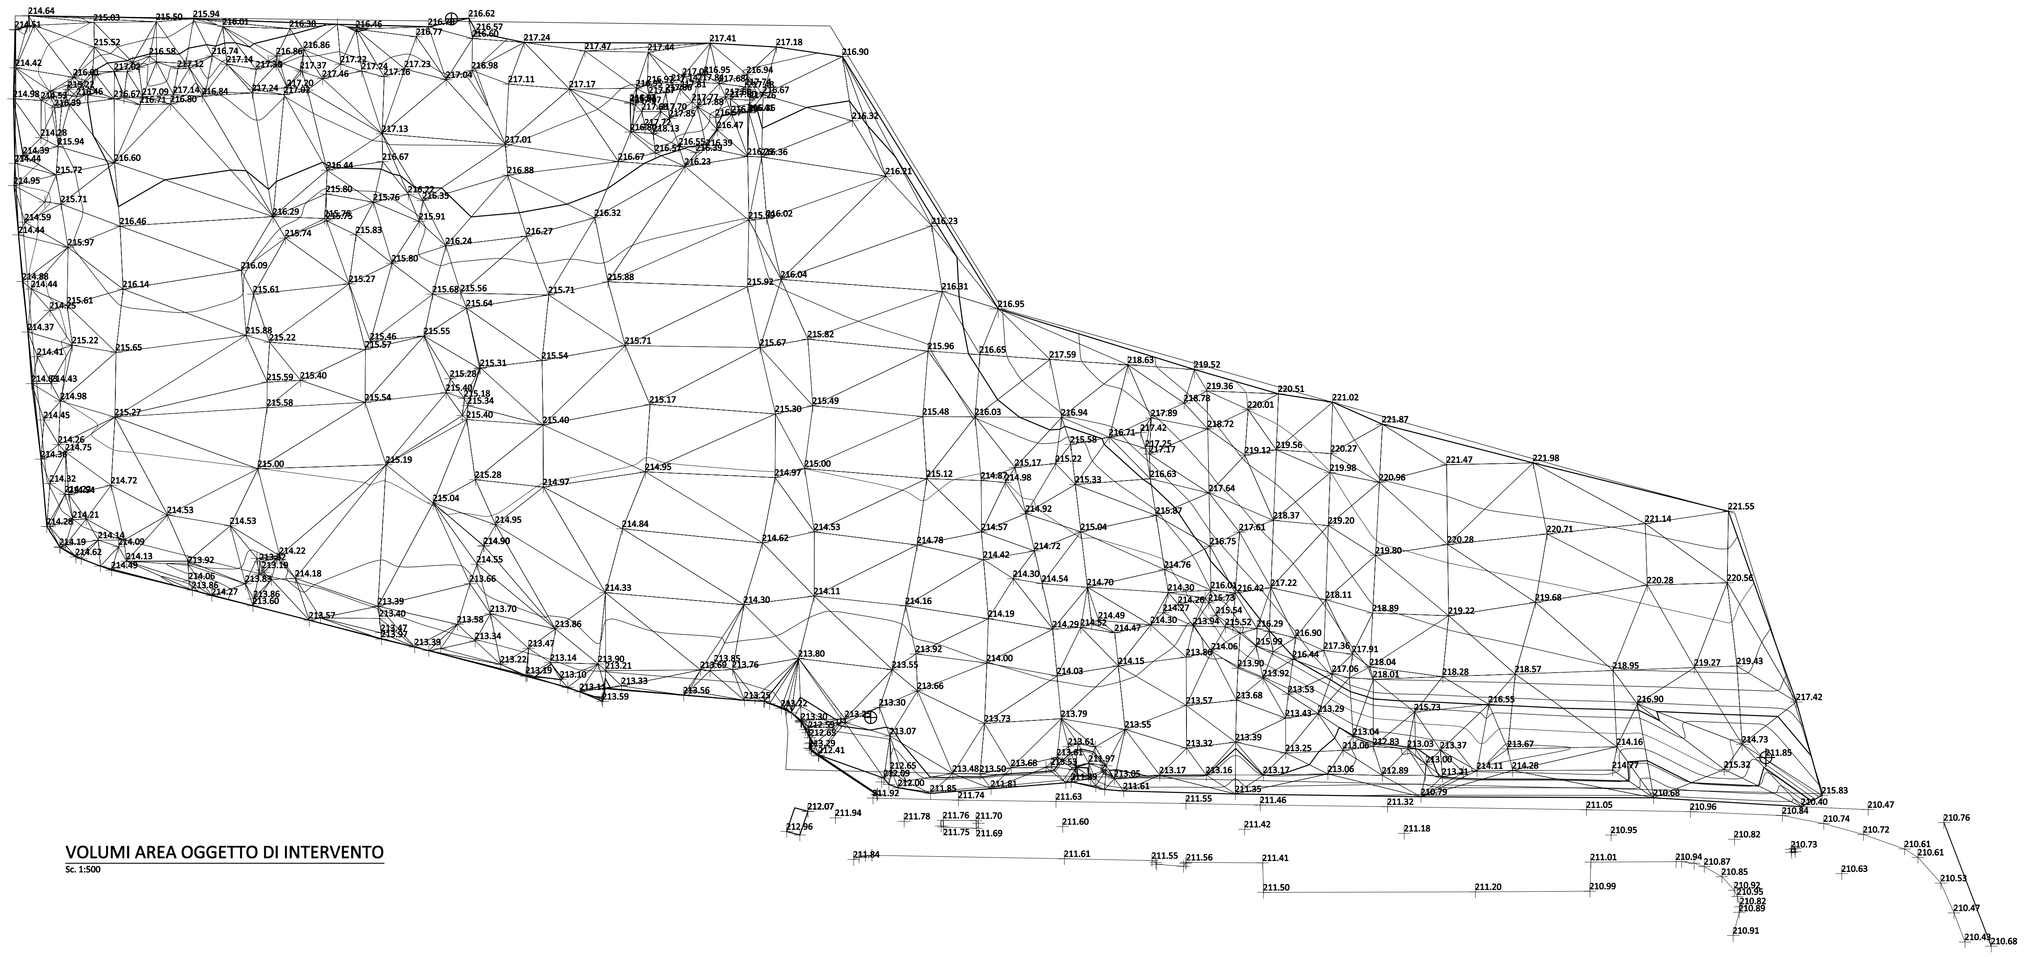

VOLUMI AREA OGGETTO DI INTERVENTO
Sc. 1:500

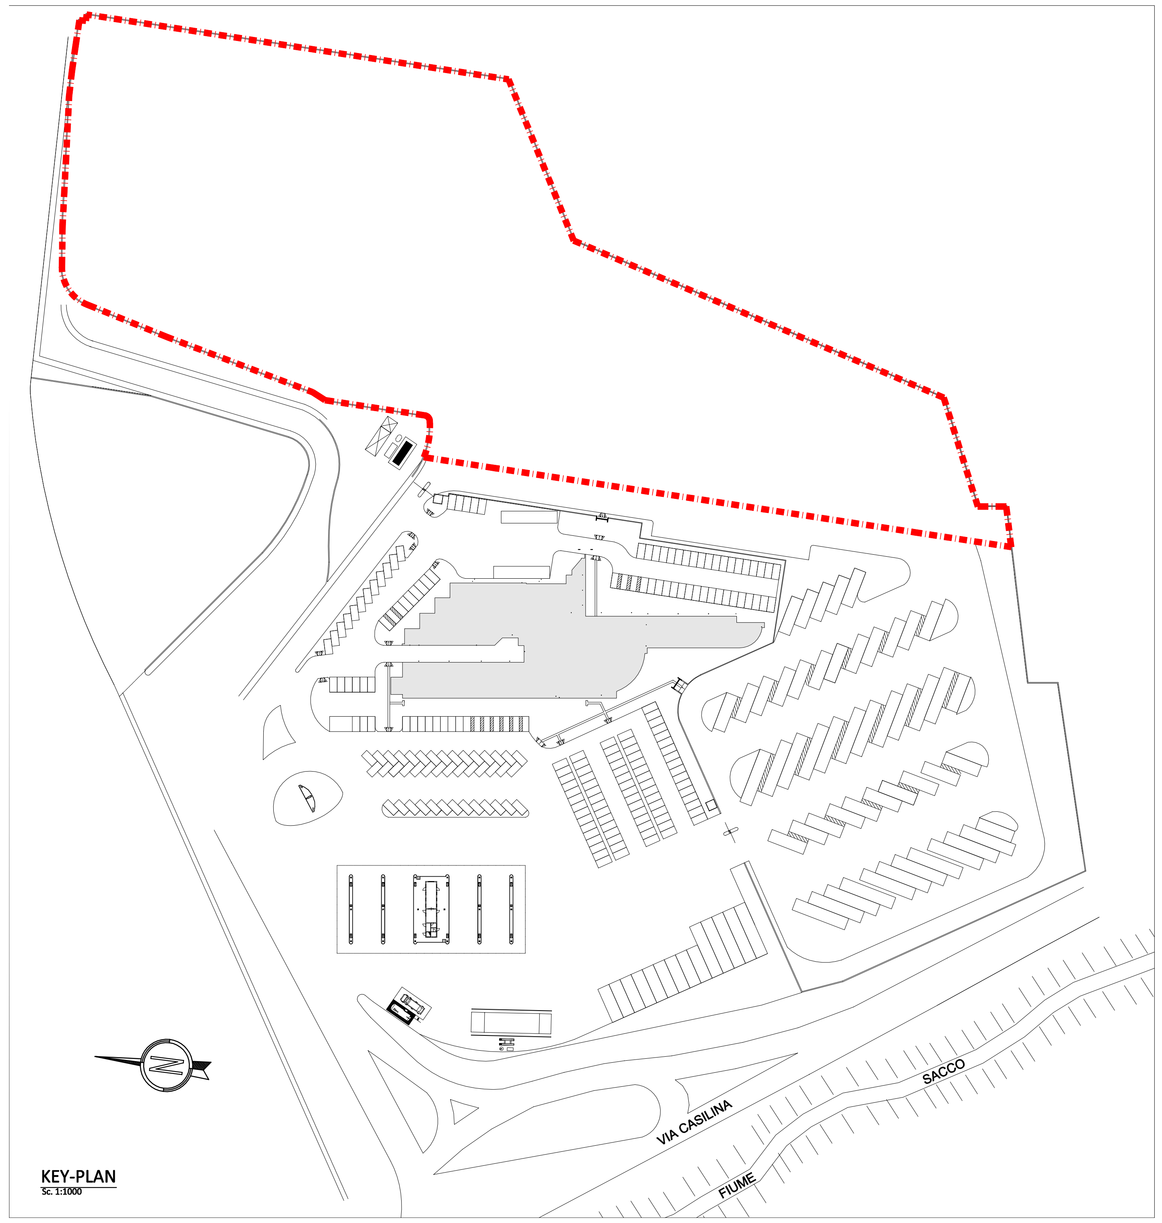

KEY-PLAN
Sc. 1:1000

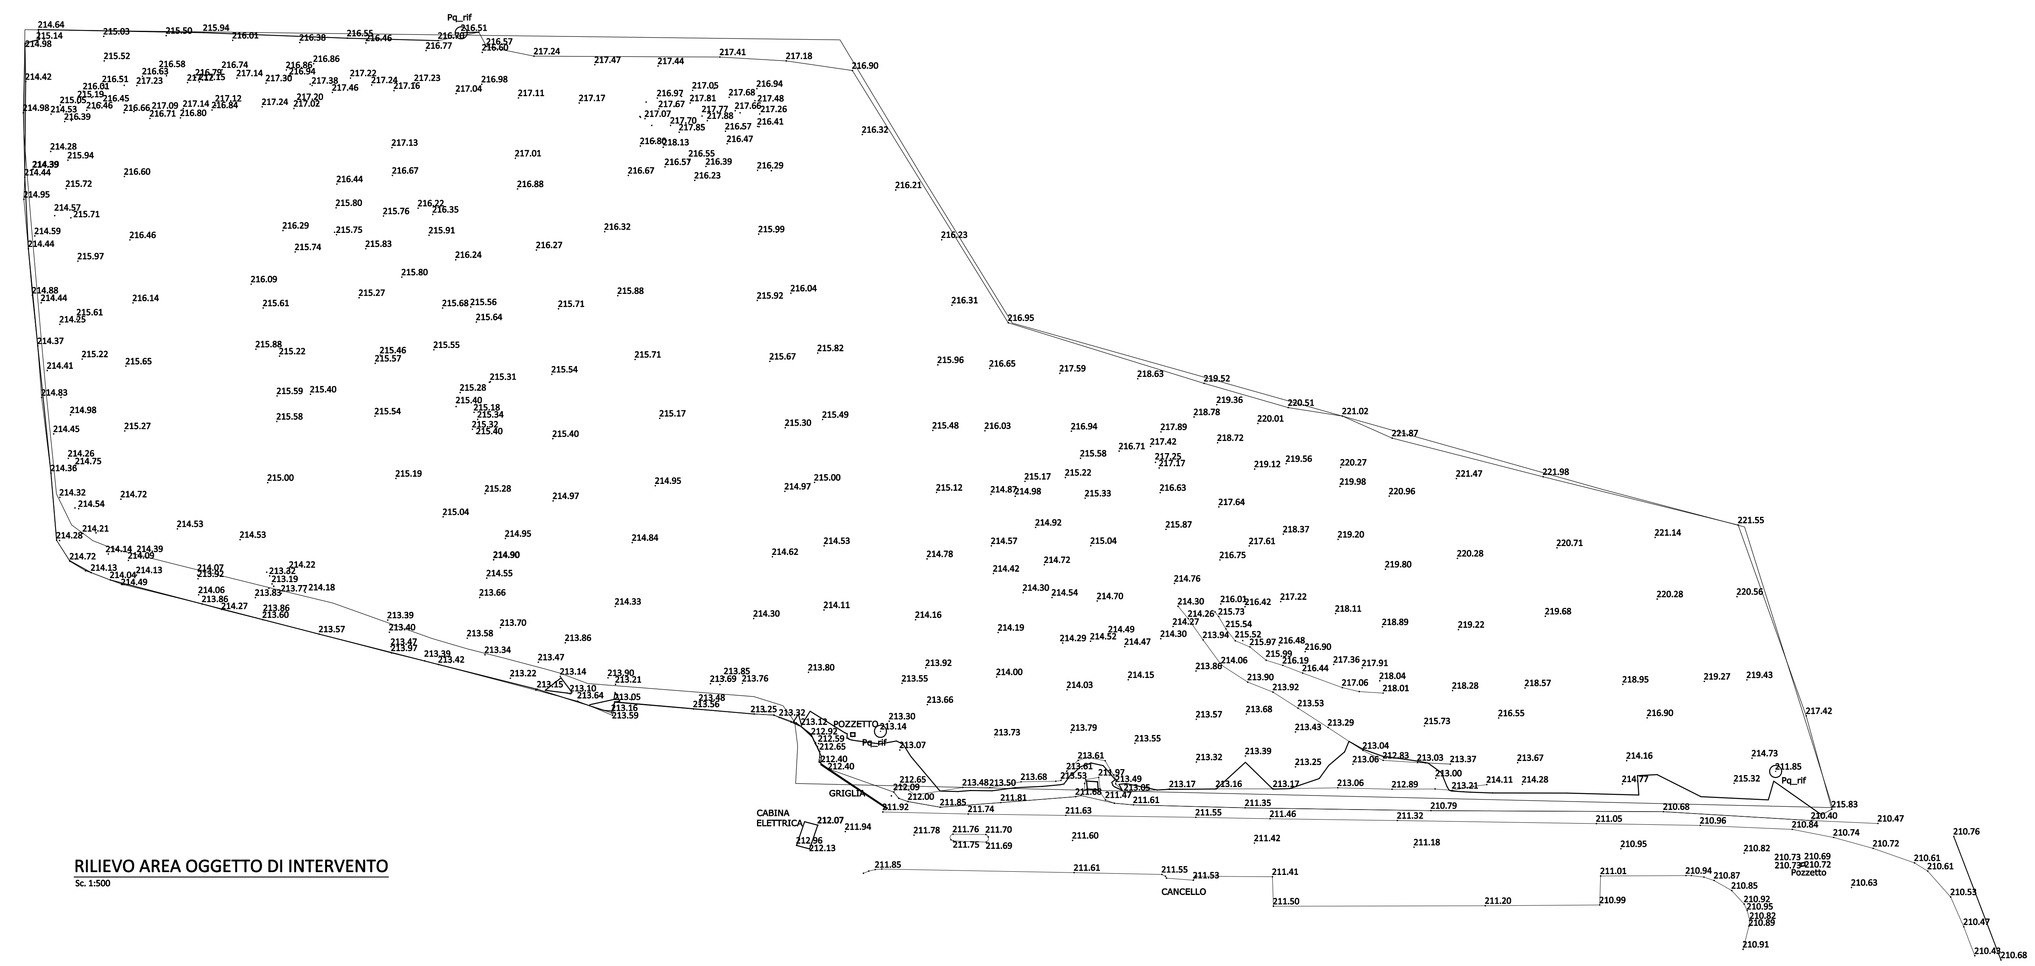

RILIEVO AREA OGGETTO DI INTERVENTO
Sc. 1:500

COMUNE DI COLLEFERRO

CITTA' METROPOLITANA DI ROMA CAPITALE

Realizzazione nuovo parcheggio nell'area sosta Truck Village su terreno sito in Via Casilina, km 48,500, distinto al Foglio SEG/4 p.lle 167 e 233 e Foglio SEG/5 p.lla 36 del N.C.T. del Comune di Colleferro.

Il Committente:	I Progettisti:	Il Direttore dei Lavori:
Truck Village Soc. Cons. a R.L.	Dott. Ing. Danilo Zennaro Ordine degli Ingegneri della Provincia di Roma n° 22729 Dott. Ing. Fabrizio Quattrino Ordine degli Ingegneri della Provincia di Roma n° 21272	-

ING. FABRIZIO QUATTRINO
Via G. da Verrazzano, 23
00034 Colleferro (Roma)
Phone (+39) 06.97.23.60.70
Fax (+39) 06.97.23.60.70
Mobile phone (+39) 328.82.85.885
fabrizioquattrino@gmail.com
f.quattrino@pec.ording.roma.it

ING. DANILO ZENNARO
Via del Commercio, 22/24
00034 Colleferro (Roma)
Phone (+39) 06.88.97.00.18
Fax (+39) 06.88.30.60.00
Mobile phone (+39) 329.35.30.908
www.studiozennaro.com
info@studiozennaro.com
ing.zennaro@pec.ording.roma.it

Oggetto:

Rilievo dello stato dei luoghi

Elaborato:

03

AR | A

Progetto:

				Nome	Data
Preliminare	X				
Definitivo	X		Redazione	G.C.	09/02/2023
Esecutivo	X		Controllo	G.C.	09/02/2023
As Built	X		Approvazione	G.C.	09/02/2023

Scala:

1:500 / 1:1000

Aggiornamento:

	Nome		
	Red.	Contr.	Appr.
-	-	-	-
-	-	-	-
-	-	-	-
-	-	-	-
-	-	-	-

Data:

09/02/2023

FILE:	Commessa		Anno		Direzione	Elaborato		Tipo		Rev.		Estensione		Rapp. Plot
	0	6	4	1	2	2	0	3	0	3	A	R	A	D W G	1:1

A norma di legge il presente elaborato non potrà essere riprodotto ne consegnato a terzi ne utilizzato per scopi diversi da quello di destinazione senza l'autorizzazione scritta di questo Studio Tecnico che ne detiene la proprietà.