

COMUNE DI COLLEFFERRO

CITTA' METROPOLITANA DI ROMA CAPITALE

Realizzazione nuovo parcheggio nell'area sosta Truck Village su terreno sito in Via Casilina, km 48,500, distinto al Foglio SEG/4 p.lle 167 e 233 e Foglio SEG/5 p.lla 36 del N.C.T. del Comune di Colferro.

Il Committente:
Truck Village Soc. Cons. a R.L.

I Progettisti:
Dott. Ing. Danilo Zennaro
Ordine degli Ingegneri della Provincia di Roma n° 22729
Dott. Ing. Fabrizio Quattrino
Ordine degli Ingegneri della Provincia di Roma n° 21272

Il Direttore dei Lavori:
-

Oggetto:
Schema calcolo lunghezza muro

Elaborato:

09


ST A

Scala:

1:100

Data:

13/02/2023

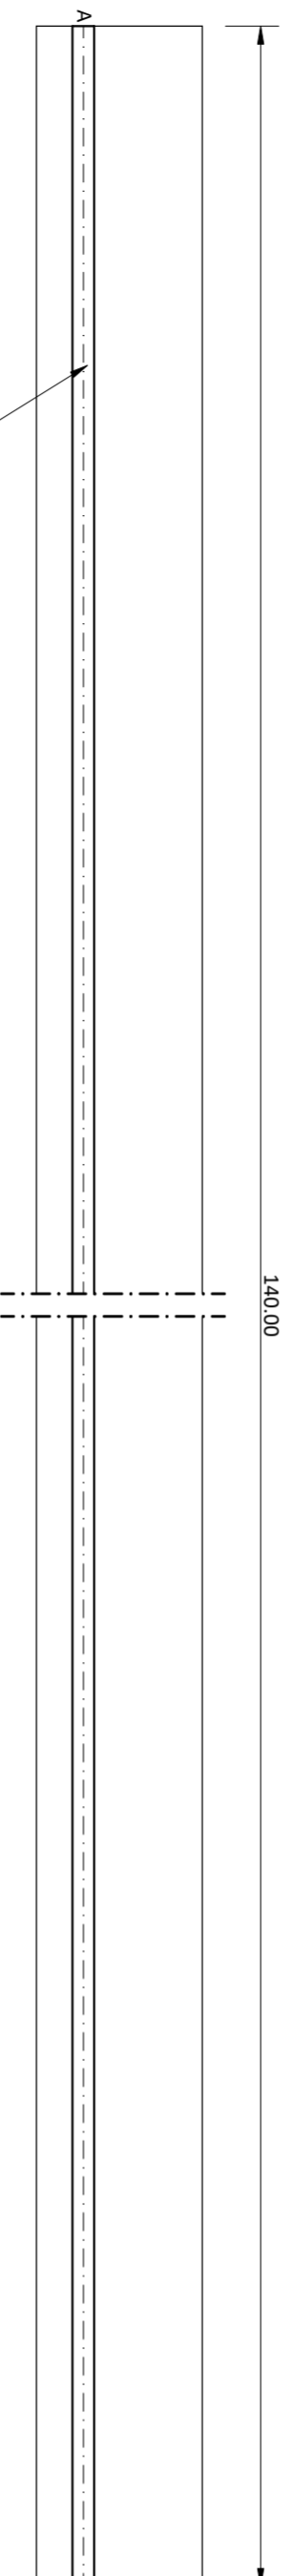

PIANTA MURO
Sc. 1:100

LUNGHEZZA MURO (MISURATA IN ASSE)

TRATTO	LUNGH. (m)
A-B	140,00 m
-	-
-	-
-	-
-	-
LUNGHEZZA TOTALE = 140,00 m	

ING. FABRIZIO QUATTIRINO
Via G. da Verazzano, 23
00034 Colferro (Roma)
Phone (+39) 06 97 23 60 20
Fax (+39) 06 97 23 60 20
Mobile phone (+39) 328 82 35 885

fabrizioquattrino@gmail.com
f.quattrino@pec.ording.roma.it

ING. DANILLO ZENNARO
Via del Comprensio, 27/24
00034 Colferro (Roma)
Phone (+39) 06 88 97 00 18
Fax (+39) 06 69 30 60 00
Mobile phone (+39) 329 35 30 908

www.studiozennaro.com
info@studiozennaro.com
ing.zennaro@pec.ording.roma.it

Progetto:

	Nome	Data
Preliminare	-	-
Definitivo	-	13/02/2023
Esecutivo	-	13/02/2023
AS built	-	-

Aggiornamento:

	Nome	Data
-	-	-
-	-	-
-	-	-
-	-	-

FILE: 0 | 6 | 4 | 1 | 2 | 2 | 0 | 4 | 0 | 9 | S | T | A | D | W | G

Scala: 1:1

A norma di legge il presente elaborato non potrà essere riprodotto né consegnato a terzi né utilizzato per scopi diversi da quello di destinazione senza l'autorizzazione scritta di questo Studio Tecnico che ne detiene la proprietà.