


SEZIONE


Sc. 1:50

- LEGENDA**
- A Valvola di ritegno con galleggiante
 - B Filtro a coalescenza
 - C Pompa di sollevamento
 - D Vasca sedimentazione
 - E Vasca di separazione-disidratazione
 - F Vasca sollevamento
 - G Parettina blocca fanghi
 - H Parettina antiturbolenza
 - I By-pass

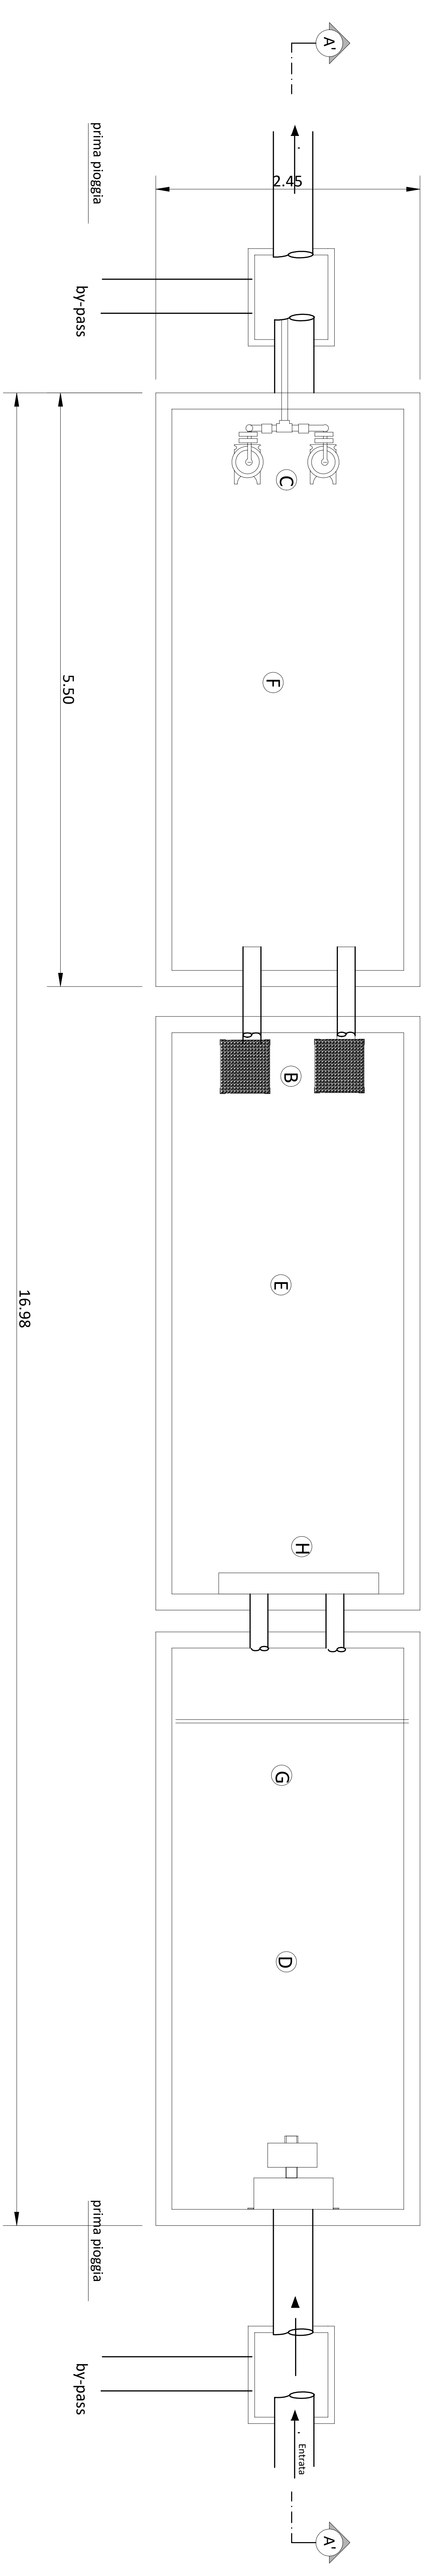

PIANTA


Sc. 1:50

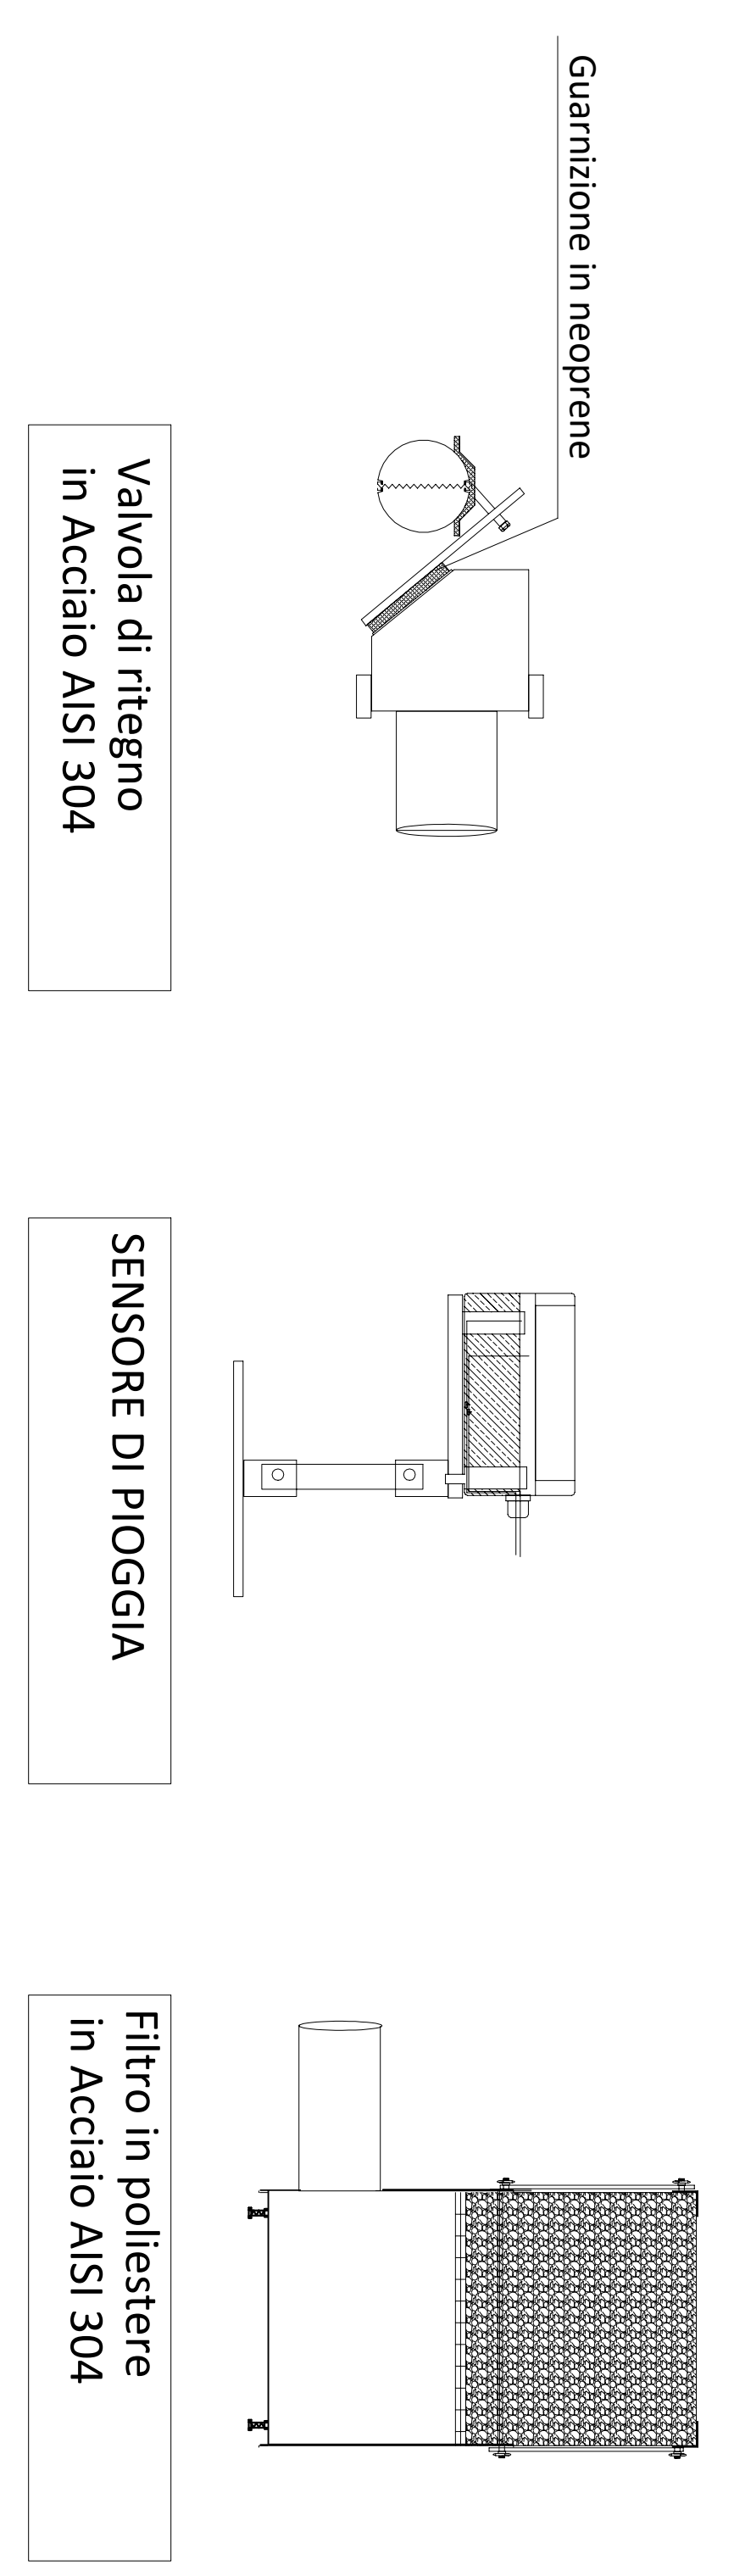

Valvola di ritegno in Acciaio AISI 304

SENSORE DI PIOGGIA

Filtro in poliestere in Acciaio AISI 304

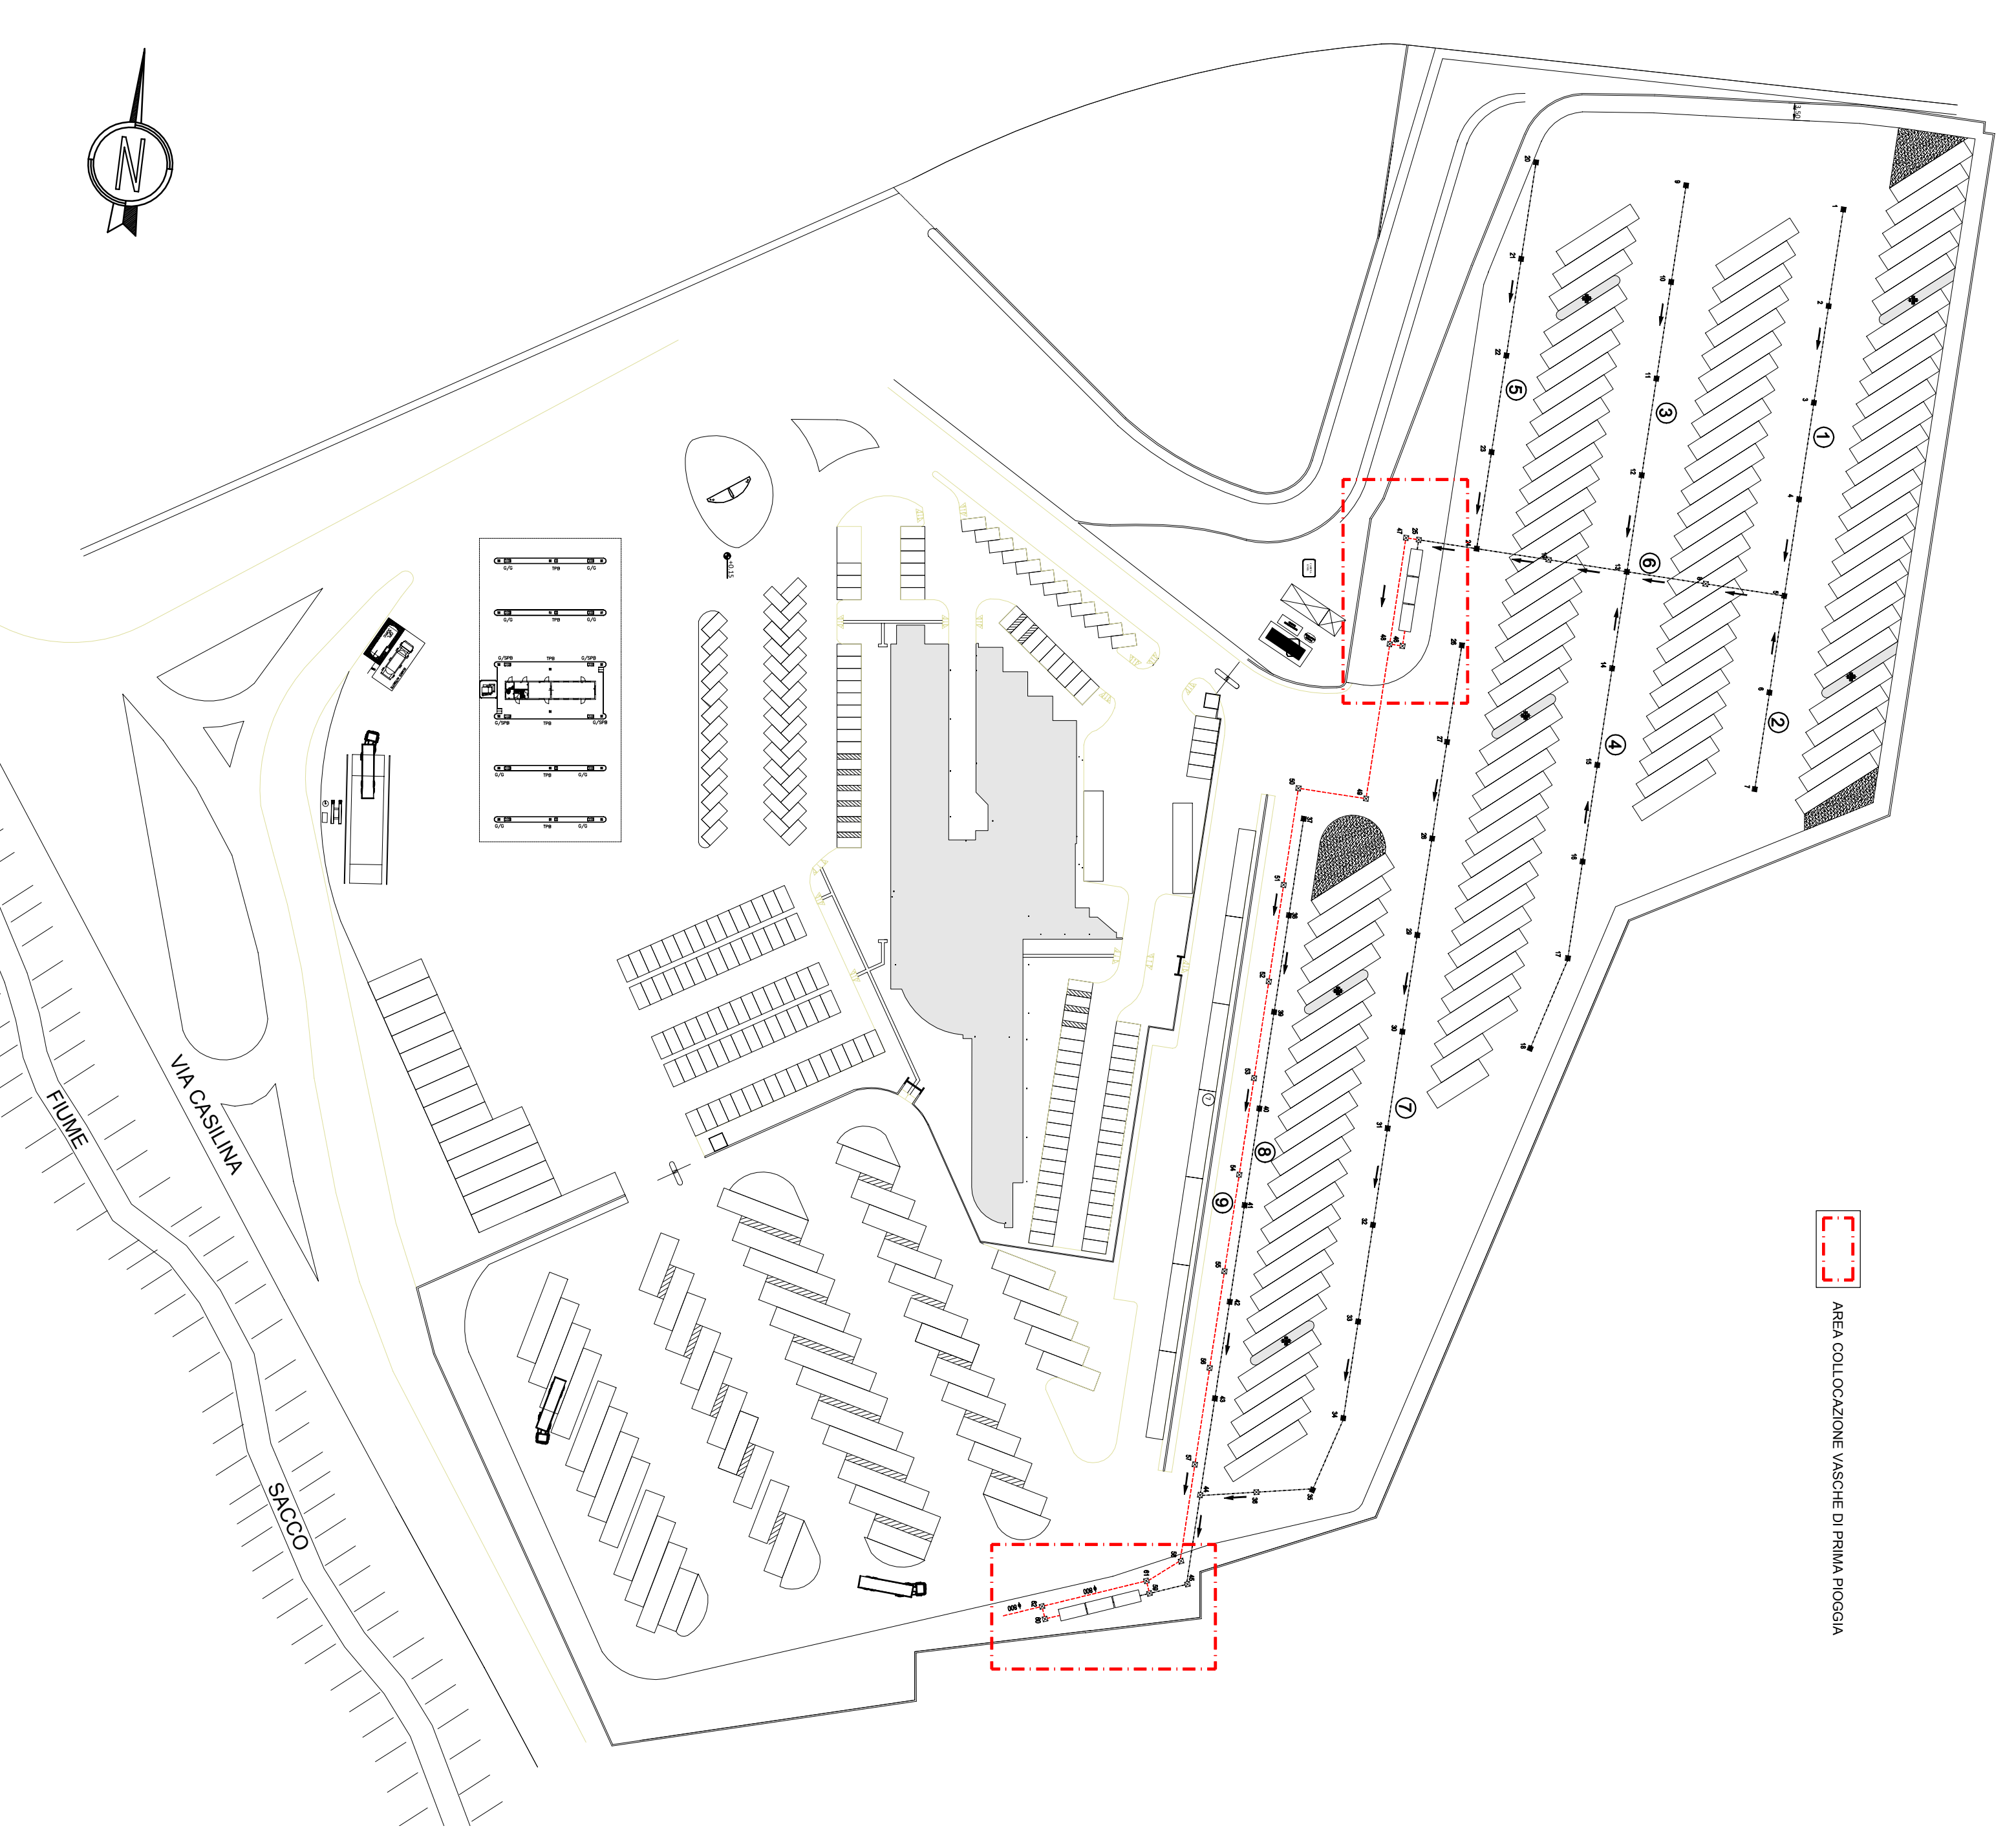

AREA COLLOCAZIONE VASCHE DI PRIMA PIOGGIA



COMUNE DI COLLEFERRO
CITTA' METROPOLITANA DI ROMA CAPITALE

Realizzazione nuovo parcheggio nell'area sosta Truck Village su terreno sito in Via Castina, km 48,500, disteso ai fogli SE6/4 p.l. 167 e 233 e foglio SE6/5 p.l. 36 del N.C.T. del Comune di Colleferro.

Il Committente:
Truck Village Soc. Cons. a R.L.

Il Progettista:
Dott. Ing. Danilo Zennaro
Dott. Ing. Fabrizio Quattrino
Via S. Luigi 149/A - 07030 Colleferro (RM) - P.le. Fratelli d'Italia n. 21/23

Il Direttore dei Lavori:

Progetto	IM	A
Scale	1:50 / 1:500	
Elaborato	04	

Progetto	IM	A
Scale	1:50 / 1:500	
Elaborato	04	
DATA	09/02/2023	
NUMERO	111	